

銘傳大學 96 學年度轉學生招生考試

建築學系

7 月 26 日第四節

建築設計試題

(第 1 頁共 2 頁)

(限用答案本作答)

可使用計算機

不可使用計算機


社區活動中心設計

基地為角地，455 平方公尺，兩側道路均為 8 米巷道，側方靠近公園，公園週邊均為住宅區，有少數日式建築。右側不遠處為 40 米大道，沿線文化氣息濃厚，闢建於日治時代。現今大道上有美術館，國際觀光旅館，銀行等。該中心以當地居民使用為主，但也會有附近上班族等之使用。都市計畫為第三種商業區，建蔽率 65%，容積率：560%。

空間包括：門廳，戶外空間，聚會交誼(附咖啡)，圖書室，多用途空間作為社區教室或展示，大跨距活動空間一間，其他附屬空間如辦公室，男女廁所，樓電梯，儲藏室，機電室等。

自訂部份：社區特性及公園細節可自訂，但須說明並引入建築設計。

請以圖示說明設計發展策略。設計圖包含：配置圖，主要平面，剖面等，1/200 或其他比例均可。

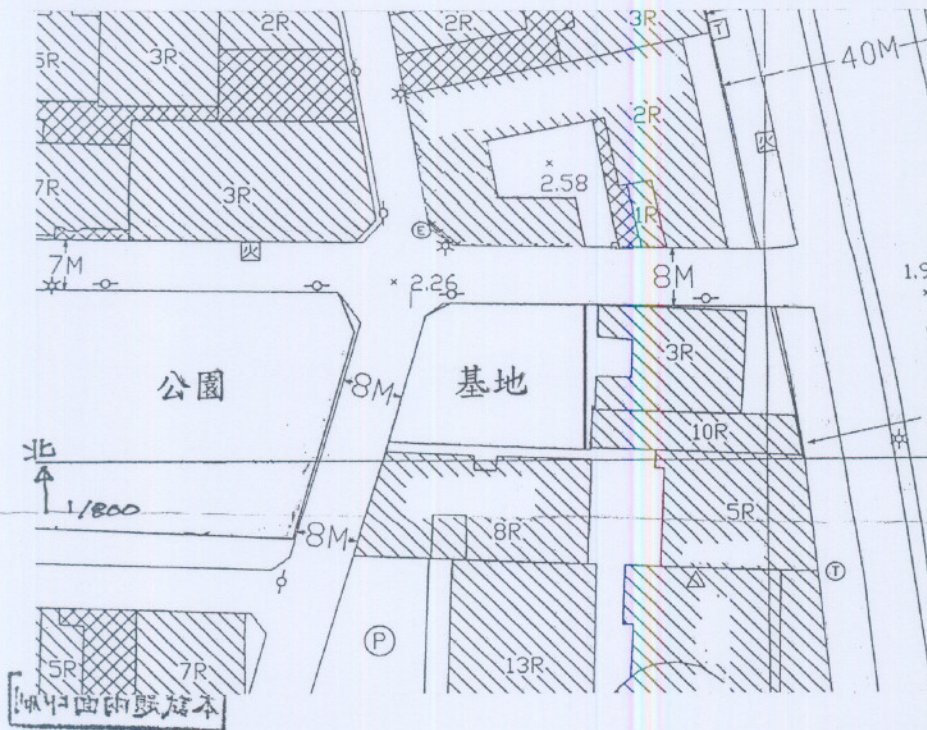


本試題兩面印刷

1/800

註：1/200 基地圖在背面

城中國師範本

建築系

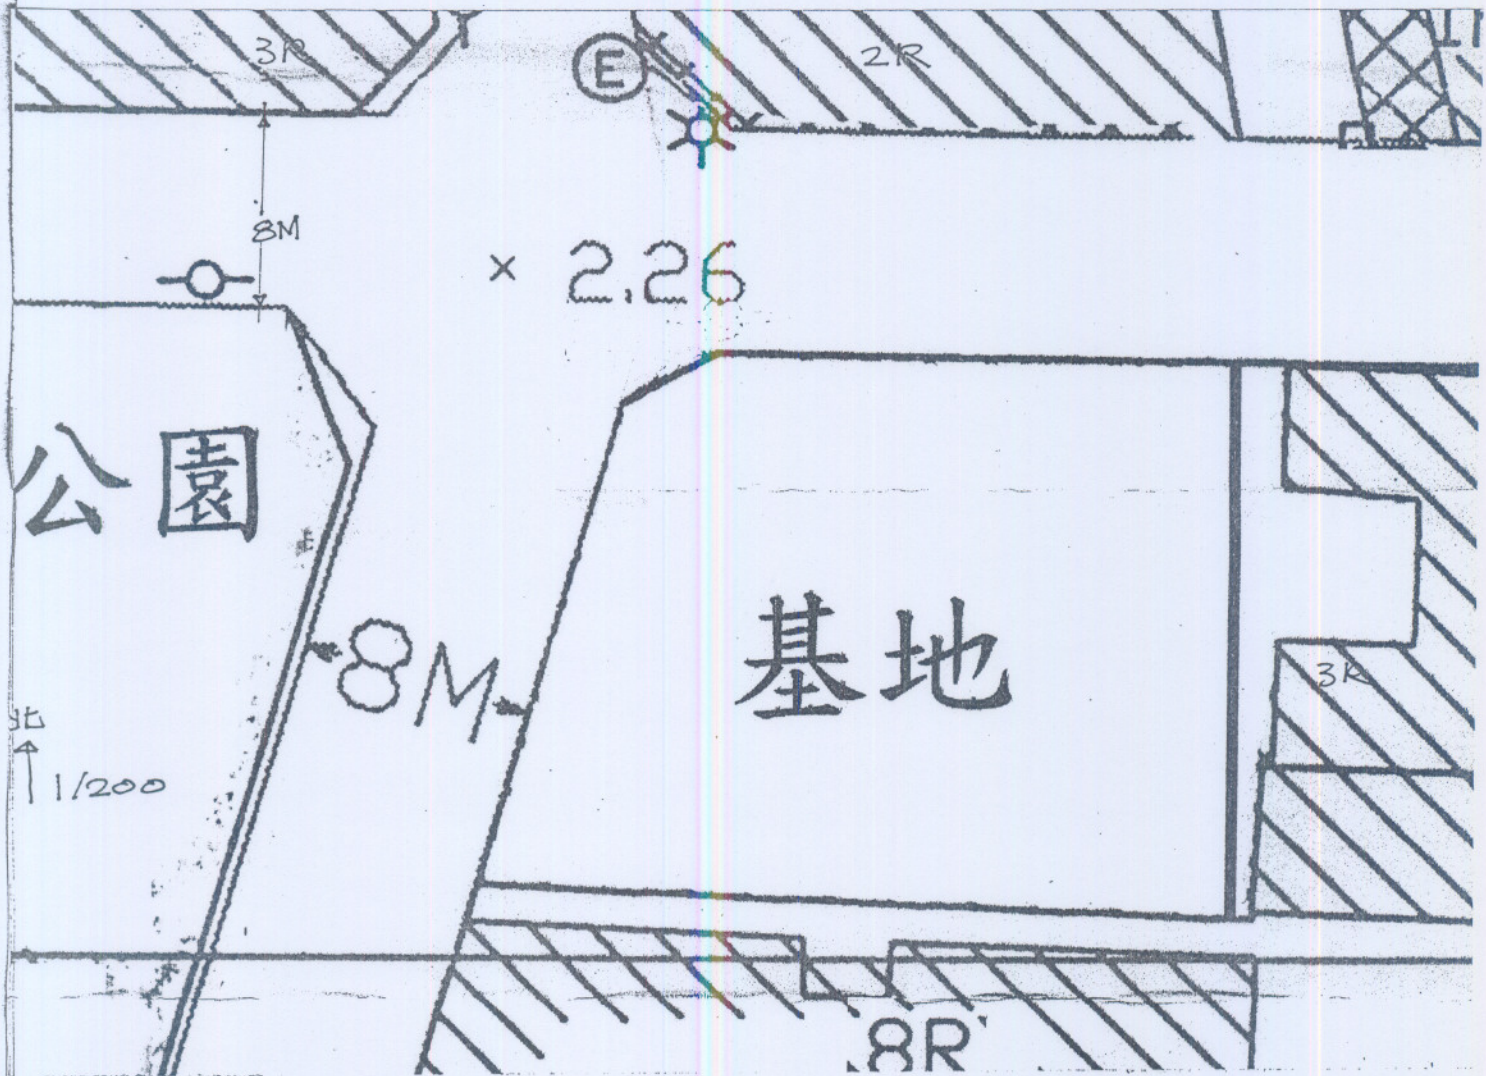

1/200

試題完

本試題兩面印刷

試題完